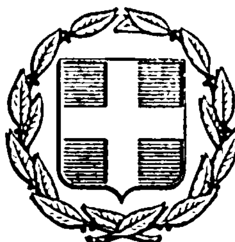


ΕΦΗΜΕΡΙΣ ΤΗΣ ΚΥΒΕΡΝΗΣΕΩΣ
ΤΗΣ ΕΛΛΗΝΙΚΗΣ ΔΗΜΟΚΡΑΤΙΑΣ

ΕΝ ΑΘΗΝΑΙΣ
ΤΗ; 24 ΦΕΒΡΟΥΑΡΙΟΥ 1981

ΤΕΥΧΟΣ ΤΕΤΑΡΤΟΝ

ΑΡΙΘΜΟΣ ΦΥΛΛΟΥ
114

ΠΕΡΙΕΧΟΜΕΝΑ

ΑΠΑΛΛΟΤΡΙΩΣΕΙΣ

ΑΠΟΦΑΣΕΙΣ

ΑΝΑΚΟΙΝΩΣΕΙΣ

ΠΟΛΕΟΔΟΜΙΑ

ΑΠΟΦΑΣΕΙΣ

ΑΝΑΚΟΙΝΩΣΕΙΣ

ΑΠΑΛΛΟΤΡΙΩΣΕΙΣ

ΑΠΟΦΑΣΕΙΣ

Άριθ. 3125 (1)

Περί κηρύξεως ώς άναδασωτέας έκτάσεως 350 τ.μ. στή θέση Περτόλι τής Κοινότητας Καλυβίων, τού Νομού Άττικής, Διαμέρισμα Άνατολικής Άττικής.

Ο ΝΟΜΑΡΧΗΣ ΑΤΤΙΚΗΣ
ΔΙΑΜΕΡΙΣΜΑ ΑΝΑΤΟΛΙΚΗΣ ΑΤΤΙΚΗΣ

Έχοντας ύπόψη:

1. Τίς περί διοικητικής άποκεντρώσεως διατάξεις.
2. Τίς διατάξεις τού Ν. 998/1979 «περί προστασίας τών δασών καί τών δασικών έν γένει έκτάσεων τής Χώρας» καί συγκεκριμένα: α) τού άρθρου 41 παρ. 1, β) τού άρθρου 38 παρ. 1.
3. Τή διαταγή τού Ύπουργείου Γεωργίας άριθμ. 160417/1180/8.7.1980 «περί όδηγιών γιά τίς άναδασωτέες έκτάσεις».
4. Τήν 3299/10.12.80 πρόταση τού άρμόδιου Δασαρχείου Λαυρίου περί κηρύξεως άναδασωτέας, τής άναφερόμενης στό θέμα έκτάσεως, άποφασίζουμε:

Κηρύσσουμε άναδασωτέα, μέ σκοπό τήν έπαναδημιουργία καί διατήρηση τής δασικής βλαστήσεως πού καταστράφηκε άπό έχχέρσωση, τή δημόσια δασική έκταση τριακοσίων πενήντα (350) τ.μ., πού βρίσκεται στή θέση Περτόλι τής Κοινότητας Καλυβίων, καί προσδιορίζεται άπό τά στοιχεία, όπως φαίνονται στό συνημμένο διάγραμμα, τό όποίο άποτελεί άναπόσπαστο μέρος τής άποφάσεως αύτής καί έχει όρια:

Άνατολικά:	Μέ Δημόσια δασική έκταση
Δυτικά:	» » » »
Βόρεια:	» » » »
Νότια:	» » » »

Ή άπόφαση αύτή νά δημοσιευθεί στήν Έφημερίδα τής Κυβερνήσεως.

Άγ. Παρασκευή, 27 Δεκεμβρίου 1980

Ό Νομάρχης
ΝΙΚΗΤΑΣ Γ. ΚΩΒΑΙΟΣ

Πρόχειρο Σχεδιάγραμμα

Της καταληφθείσης δημοσίας δασικής εκτάσεως εις θέσιν "Περτόλι" περιοχής Καλυβίων εκ μέρους του Βασιλείου Ιωάν. Σιδέρη, κατοίκου Καλυβίων.

$E^1 + E^2 = 350 m^2$

ΚΛΙΜΑΞ 1:500

Καλύβια 10-12-1980

ΕΕ - ΕΗ

Λαύριο 27-11-1980

Δασάρχης Λαυρίου

Κερατέα 26-11-80

3125/27-12-80

Δασονόμος με βαθμό

ΑΝΑΚΟΙΝΩΣΕΙΣ

Ἀριθ. Φ 54(1322)/5330 (2)

Περὶ εἰδοποιήσεως γιὰ παρακατάθεση συμπληρωματικῆς ἀποζημιώσεως ἀπὸ ἀναγκαστικὴ ἀπαλλοτρίωση ἀκινήτου στὸν ἀρχαῖο λιμένα τοῦ Λεχαίου στὴν Κόρινθο.

Ο ΥΠΟΥΡΓΟΣ ΠΟΛΙΤΙΣΜΟΥ ΚΑΙ ΕΠΙΣΤΗΜΩΝ

1. Σύμφωνα μὲ τὶς διατάξεις τῶν ἄρθρων 7 καὶ 8 τοῦ Ν.Δ. 797/1971 «περὶ ἀναγκαστικῶν ἀπαλλοτριώσεων», πληροφοροῦμε ὅσους:

α) Ἔχουν δικαιώματα κυριότητας ἢ ἄλλα ἐμπράγματα δικαιώματα στὸ ἀκίνητο πού ἀπαλλοτριώθηκε δυνάμει τῆς ἀριθ. 1643/Φ.124/15/1.2.79 ἀποφάσεως τοῦ Νομάρχου Κορίνθου (ΦΕΚ 122/26.2.1979 τ. Δ΄). γιὰ ἀρχαιολογικοὺς σκοποὺς στὸ Λέχαιο τῆς Κορίνθου.

β) Ἔχουν ἐγγράψει ὑποθήκη ἢ ἔχουν ἐπιβάλει κατάσχεση ἢ μὲ ὁποιοδήποτε τρόπο διεκδικοῦν τὸ ἀκίνητο πού ἀπαλλοτριώθηκε, ὅτι ἡ ἀποζημίωση πού καθόρισε τὸ Ἐφετεῖο Ναυπλίου μὲ τὴν ἀπόφασή του ἀριθ. 240/1980 γιὰ τὸ ἀκίνητο καὶ γιὰ τὰ ὑπερκείμενα αὐτοῦ, ὅπως αὐτὰ φαίνονται στὸ κτηματολογικὸ διάγραμμα πού συνοδεύει τὴν ἀπόφαση ἀπαλλοτριώσεως καὶ στὸ σχετικὸ κτηματολογικὸ πίνακα ἔχει κατατεθεῖ στὸ Ταμεῖο Παρακαταθηκῶν καὶ Δανείων (Κεντρικὴ Ὑπηρεσία) καὶ ἔχει ἐκδοθεῖ γραμμάτιο συστάσεως παρακαταθήκης ἀριθ. 617569/6.2.81 γιὰ τέσσερα ἑκατομμύρια ἑκατὸν ὀγδόντα μία χιλιάδες (4.181.000) δρχ.

2. Ἡ ἀποζημίωση αὐτὴ εἶναι ἀποδοτέα στοὺς δικαιούχους πού θὰ ἀναγνωρισθοῦν σύμφωνα μὲ τὸ Νόμο.

Ἡ παροῦσα ἀνακοίνωση νὰ δημοσιευθεῖ στὴν Ἐφημερίδα τῆς Κυβερνήσεως.

Ἀθῆναι, 10 Φεβρουαρίου 1981

Μὲ ἐντολὴ Ὑπουργοῦ

Ὁ Γενικὸς Ἐπιθεωρητὴς κ.ά.α.
ΓΡΗΓ. ΚΩΝΣΤΑΝΤΙΝΟΠΟΥΛΟΣ

Ἀριθ. Φ 76(1459)/5326 (3)

Περὶ εἰδοποιήσεως γιὰ παρακατάθεση ἀποζημιώσεως ἀπὸ ἀναγκαστικὴ ἀπαλλοτρίωση ἀκινήτου στὰ Χανιὰ (ὁδὸς Τσαγκαράλων 11).

Ο ΥΠΟΥΡΓΟΣ ΠΟΛΙΤΙΣΜΟΥ ΚΑΙ ΕΠΙΣΤΗΜΩΝ

1. Σύμφωνα μὲ τὶς διατάξεις τῶν ἄρθρων 7 καὶ 8 τοῦ Ν.Δ. 797/1971 «περὶ ἀναγκαστικῶν ἀπαλλοτριώσεων», πληροφοροῦμε ὅσους:

α) Ἔχουν δικαιώματα κυριότητας ἢ ἄλλα ἐμπράγματα δικαιώματα στὸ ἀκίνητο πού ἀπαλλοτριώθηκε δυνάμει τῆς ἀριθ. Π. 5745/3744/17.9.79 κοινῆς ὑπουργικῆς ἀποφάσεως (Φ.ΕΚ. 539/6.10.79 τ. Δ΄) γι' ἀρχαιολογικοὺς σκοποὺς στὰ Χανιά.

β) Ἔχουν ἐγγράψει ὑποθήκη ἢ ἔχουν ἐπιβάλει κατάσχεση ἢ μὲ ὁποιοδήποτε τρόπο διεκδικοῦν τὸ ἀκίνητο πού ἀπαλλοτριώθηκε, ὅτι ἡ ἀποζημίωση πού καθόρισε τὸ Μονομελὲς Πρωτοδικεῖο Χανίων μὲ τὴν ἀπόφασή του ἀριθμὸς 149/80 γιὰ τὸ ἀκίνητο καὶ γιὰ τὰ ὑπερκείμενα αὐτοῦ ὅπως αὐτὰ φαίνονται στὸ κτηματολογικὸ διάγραμμα πού συνοδεύει τὴν ἀπόφαση ἀπαλλοτριώσεως καὶ στὸ σχετικὸ κτηματολογικὸ πίνακα, ἔχει κατατεθεῖ στὸ Ταμεῖο Παρακαταθηκῶν καὶ Δανείων (Κεντρικὴ Ὑπηρεσία) καὶ ἔχει ἐκδοθεῖ γραμμάτιο συστάσεως παρακαταθήκης ἀριθμὸς 617565/6.2.81 γιὰ ἕνα ἑκατομμύριο ἑπτακόσιες ἐνενήντα δύο χιλιάδες (1.792.000) δραχ.

2. Ἡ ἀποζημίωση αὐτὴ εἶναι ἀποδοτέα στοὺς δικαιούχους πού θὰ ἀναγνωρισθοῦν σύμφωνα μὲ τὸ Νόμο.

Ἡ παροῦσα ἀνακοίνωση νὰ δημοσιευθεῖ στὴν Ἐφημερίδα τῆς Κυβερνήσεως.

Ἀθῆναι, 10 Φεβρουαρίου 1981

Μὲ ἐντολὴ Ὑπουργοῦ

Ὁ Γενικὸς Ἐπιθεωρητὴς κ.ά.α.
ΓΡΗΓ. ΚΩΝΣΤΑΝΤΙΝΟΠΟΥΛΟΣ

ΠΟΛΕΟΔΟΜΙΑ

ΑΠΟΦΑΣΕΙΣ

Ἀριθ. Χ. 542 (4)

Περὶ ἐγκρίσεως τροποποιήσεως ρυμοτομικοῦ σχεδίου πόλεως Αἰγίου στὸ Ν. Ἀχαΐας.

Ο ΝΟΜΑΡΧΗΣ ΑΧΑΪΑΣ

Ἔχοντας ὑπόψη:


1. Τὶς διατάξεις τοῦ Νόμου 3200/55 «περὶ Διοικητικῆς ἀποκεντρώσεως καὶ τὶς ἴδιες τοῦ ἀπὸ 28.6.1955 Β.Δ. «περὶ ἐξαιρέσεως ἀπὸ τῆς ἁρμοδιότητος τῶν Νομαρχῶν μερικῶν ἀντικειμένων ἁρμοδιότητος τοῦ Υ.Δ.Ε.».
2. Τὶς δ/ξεις τοῦ 532/70 Ν.Δ. «περὶ συμπληρώσεως τῶν δ/ξεων περὶ Διοικητικῆς ἀποκεντρώσεως».
3. Τὶς δ/ξεις τοῦ 712/70 Β.Δ.
4. Τὴ Α7/16/11/7.10.70 κοινὴ ἀπόφαση τῶν Ὑπουργῶν Προεδρίας Κυβερνήσεως, Ἐσωτερικῶν καὶ Δημ. Ἔργων «περὶ Ὀργανώσεως τῶν Περ/κῶν Ὑπηρεσιῶν τοῦ Υ.Δ.Ε.».
5. Τὴν Α.111814/13.10.1970 ἐγκ. Α. 311 Ὑπουργ. Δημ. Ἔργων «περὶ ἐφαρμογῆς τῶν Δ/ξεων περὶ ἀποκεντρώσεως ἁρμοδιοτήτων».
6. Τὶς δ/ξεις τοῦ ἀπὸ 17.7.1923 Ν.Δ. «περὶ σχεδίων πόλεων».
7. Τὶς σχετικὲς δ/ξεις τοῦ Γ.Ο.Κ.
8. Τὸ ἀπὸ 21/7-13/9.1867 Β.Δ. «περὶ ἐγκρίσεως τοῦ ρυμοτομικοῦ σχεδίου πόλεως Αἰγίου».
9. Τὶς δ/ξεις τοῦ Ν.Δ. 1018/1971/ΦΕΚ 220 τ. Α΄/1.11.71 «περὶ τροποποιήσεως καὶ συμπληρώσεως Α.Ν. 314/1968 κ.λπ.».
10. Τὶς 48/80 καὶ 177/79 ἀποφάσεις τοῦ Δημοτικοῦ Συμβουλίου Αἰγίου μὲ τὶς ὁποῖες προτείνεται ἡ τροποποίηση τοῦ ἐγκεκριμένου ρυμοτομικοῦ σχεδίου τῆς πόλεως Αἰγίου στὰ οἰκοδομικὰ τετράγωνα 91 καὶ 110.
11. Τὴν ἀπὸ 26.2.1980 βεβαίωση τοῦ Δήμου Αἰγίου ὅτι ἀπὸ τὴν προτεινόμενη τροποποίηση οὔτε μία ἄρτια ἰδιοκτησία γίνεται μὴ ἄρτια.
12. Τὸ ἀπὸ 26.2.79 τοπογραφικὸ διάγραμμα.
13. Τὸ ἀπὸ 10.12.79 ἔγγραφο τοῦ Δήμου Αἰγίου μὲ τὶς ἀποδείξεις παραλαβῆς του ἀπὸ τοὺς παροδίους.
14. Τὴ σύμφωνη γνωμοδότηση τοῦ ΝΣΔΕ ἡ ὁποία διατυπώθηκε στὸ 17/66/7.11.80 πρακτικό του, ἀποφασίζουμε:


Ἐγκρίνουμε τὴν προτεινόμενη μὲ τὶς ἀριθ. 48/80 καὶ 177/79 ἀποφάσεις τοῦ Δημοτικοῦ Συμβουλίου Αἰγίου τροποποίηση τοῦ σχεδίου πόλεως στὰ οἰκοδομικὰ τετράγωνα 91 καὶ 110 γιὰ τὴν κατάργηση τοῦ τμήματος τῆς ὁδοῦ Βαλαωρίτου μὲ στοιχεῖα α, β, γ, δ καὶ τὴν ἔγκριση τῆς νέας οἰκοδομικῆς γραμμῆς μὲ στοιχεῖα ι, ε, ζ, η, θ πού φαίνονται στὸ συνημμένο τοπογραφικὸ διάγραμμα τοῦ πολ. ὑπομ/κοῦ Γεωργίου Διονυσάτου τὸ ὁποῖο εἶναι ἁρμοδίως θεωρημένο.

Ἡ ἀπόφαση αὐτὴ μὲ τὸ διάγραμμα νὰ δημοσιευθοῦν στὴν Ἐφημερίδα τῆς Κυβερνήσεως.

Πάτραι, 22 Ἰανουαρίου 1981

Ὁ Νομάρχης
ΝΙΚ. ΧΑΝΟΣ

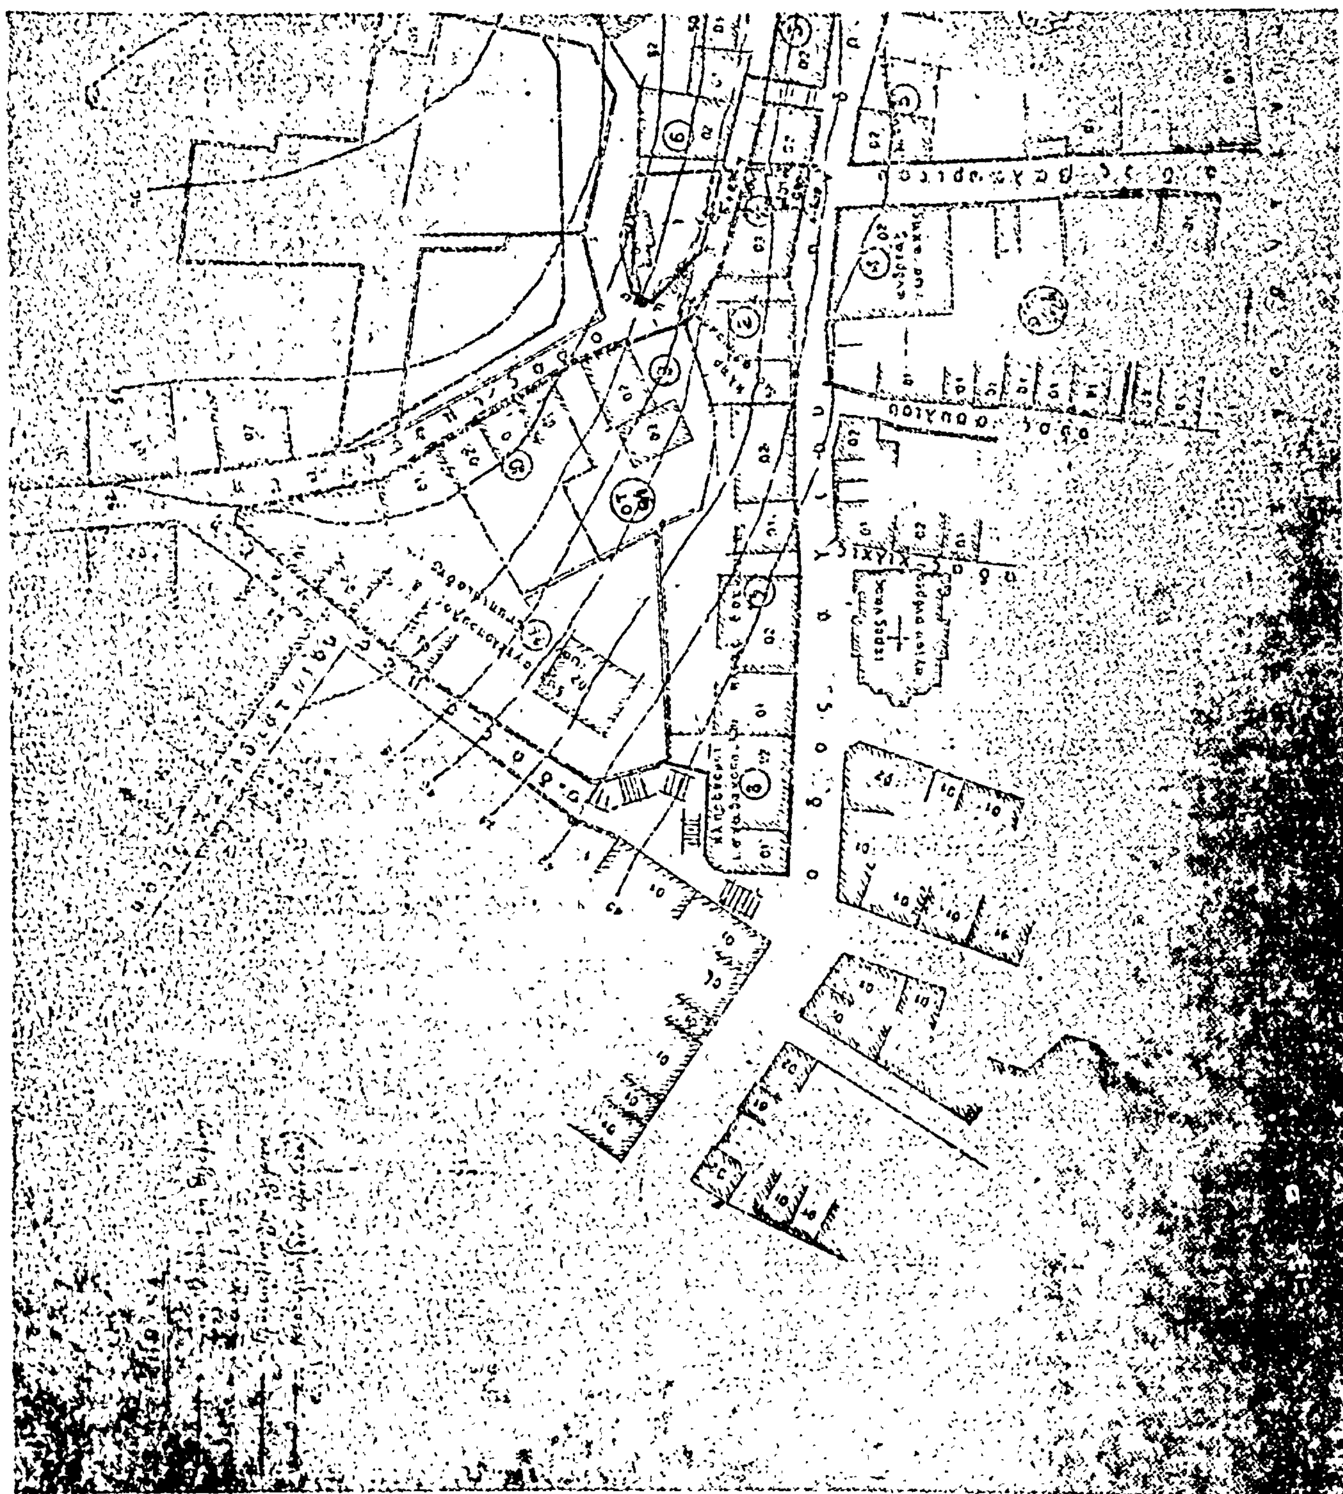

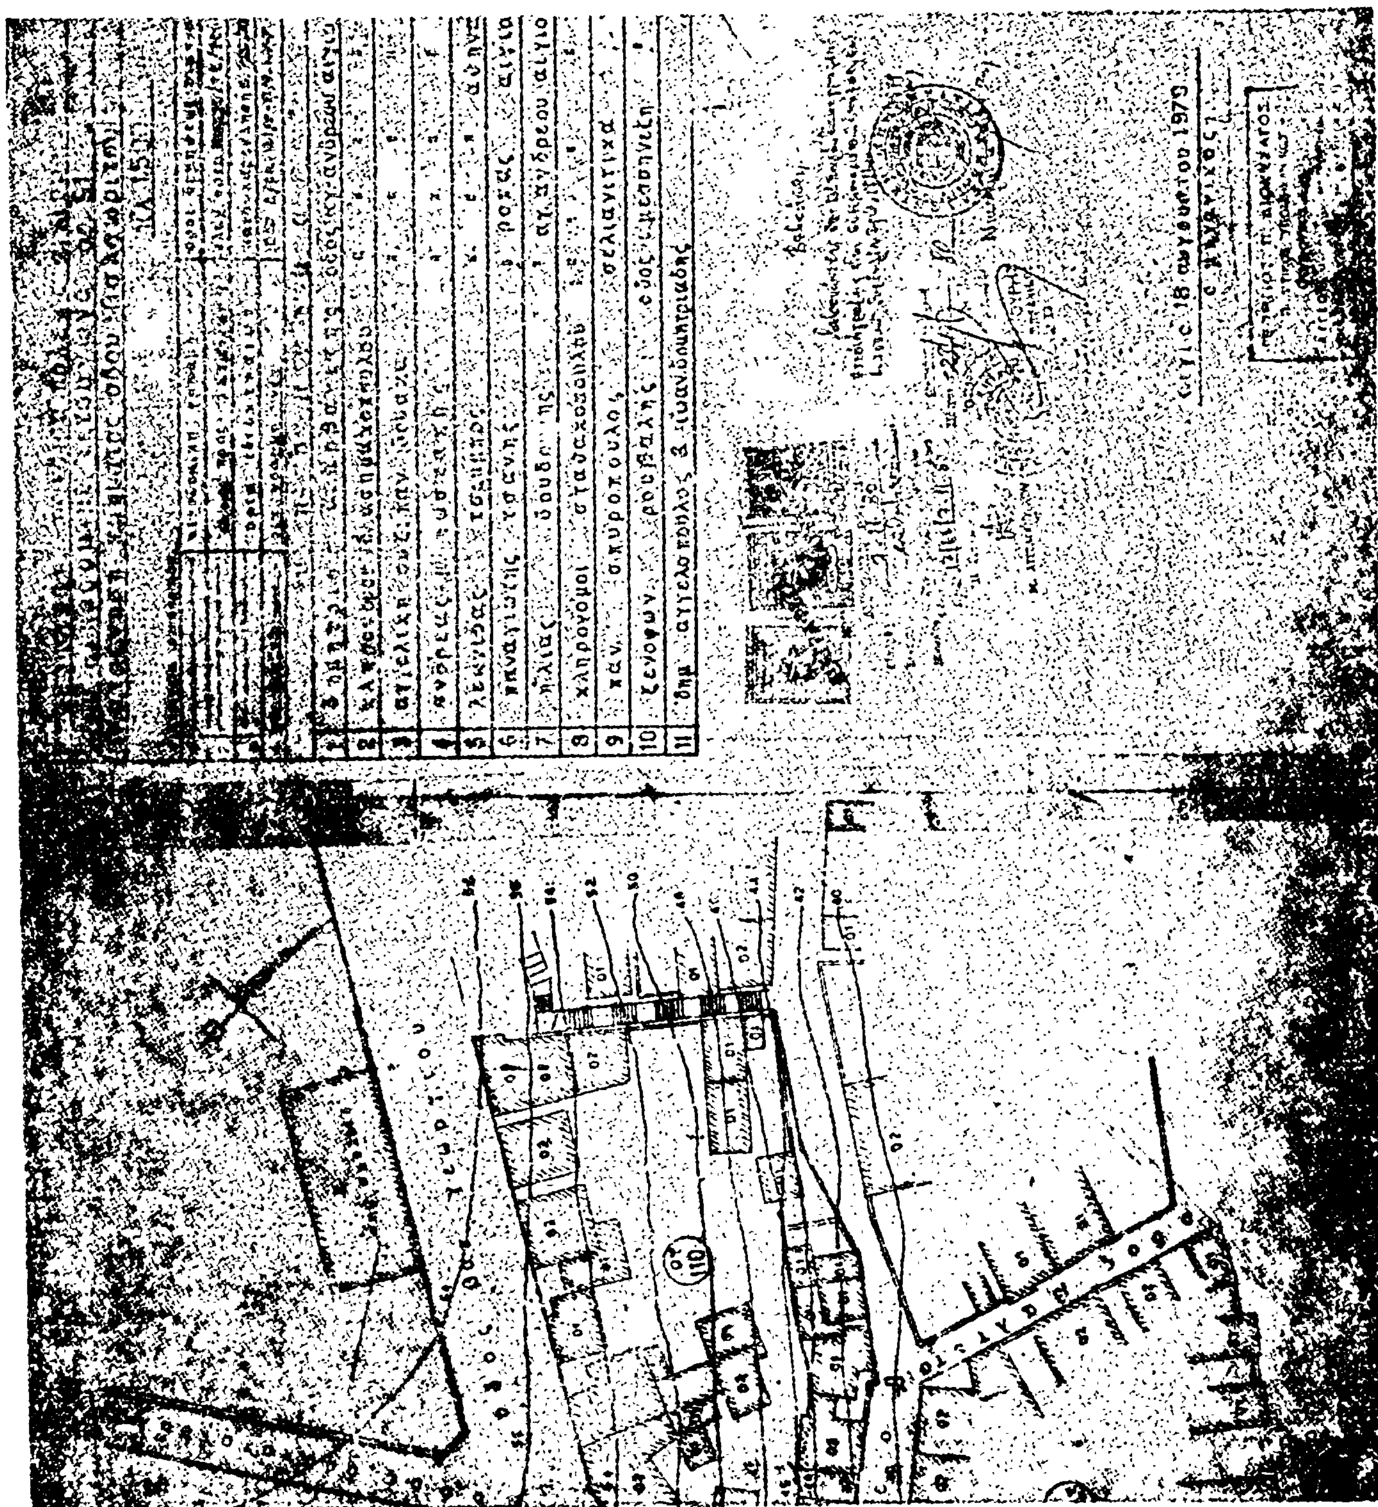

'Αριθ. Η. 552 (5)

Περὶ διορθώσεως ἀσυμφωνίας μεταξὺ ἐγκεκριμένου σχεδίου καὶ ἐφαρμοσθέντος τῆς ὁδοῦ Κοραῆ μεταξὺ τῶν ὁδῶν Καραϊσκάκη-Κανάρη στὴν Πάτρα Ν. 'Αχαΐας.

Ο ΝΟΜΑΡΧΗΣ ΑΧΑΪΑΣ

Ἔχοντας ὑπόψη :

1. Τὶς δ/ξεις τοῦ ἀπὸ 18.10.1925 Π.Δ. «περὶ τοῦ τρόπου διορθώσεως ἀσυμφωνιῶν μεταξὺ ἐγκεκριμένου σχεδίου καὶ ἐπὶ τόπου ἐφαρμοσθέντος τοιούτου».
2. Τὶς διατάξεις τοῦ Νόμου 3200/55 «περὶ Διοικητικῆς ἀποκεντρώσεως».
3. Τὶς δ/ξεις τοῦ Ν.Δ. 3620/56 «περὶ συμπληρώσεως τῶν δ/ξεων «περὶ Διοικητικῆς ἀποκεντρώσεως».
4. Τὶς δ/ξεις τοῦ 532/70 Ν. Δ/τος «περὶ συμπληρώσεως τῶν δ/ξεων περὶ Διοικητικῆς ἀποκεντρώσεως».
5. Τὶς δ/ξεις τοῦ 712/70 Β.Δ.
6. Τὶς δ/ξεις τοῦ Π.Δ. 910/77 «περὶ 'Οργανισμοῦ τοῦ 'Υπουργ. Δημ. Ἔργων».
7. Τὸ ἀριθ. 33446/19.9.80 ἔγγραφο τοῦ Δήμου Πατρέων.
8. Τὸ ἀριθ. Χ.6201/16.10.80 ἔγγραφο Τμήμ. Πολεοδ. μὲ τὸ ὁποῖο διαβιβάστηκαν ὅλα τὰ δικ/κά.
9. Τὴν σύμφωνη γνωμοδότηση τοῦ ΝΣΔΕ ποὺ διατυπώθηκε στὸ 17/69/7.11.80 πρακτικό του, ἀποφασίζουμε :


Διορθώνουμε τὴν ἀσυμφωνία ποὺ διαπιστώθηκε μεταξὺ τῶν ἐγκεκριμένων καὶ στὴν πραγματικότητα διαμορφωθεισῶν οἰκοδομικῶν γραμμῶν τῆς ὁδοῦ Κοραῆ, μεταξὺ τῶν ὁδῶν Καραϊσκάκη καὶ Κανάρη στὴν Πάτρα.

Καθορίζουμε ἰσχύουσες οἰκοδομικὲς γραμμὲς τὶς διαμορφωθεῖσες στὴν πραγματικότητα καὶ γιὰ σαφέστερο καθορισμὸ τὶς σημειούμενες μὲ κόκκινη γραμμὴ καὶ μὲ τὰ στοιχεῖα Α1 Β1 καὶ Γ1 Δ1 στὸ συνημμένο τοπογρ. διάγραμμα τοῦ πολ. μηχανικοῦ 'Ιωάννη Κιούρτη τὸ ὁποῖο εἶναι θεωρημένο ἀπὸ τὸν Προϊστ. Τμήμ. Πολεοδ. 'Εφαρμογῶν.

'Η ἀπόφαση αὐτὴ νὰ δημοσιευθεῖ στὴν 'Εφημερίδα τῆς Κυβερνήσεως.

Πάτραι, 22 'Ιανουαρίου 1981

'Ο Νομάρχης
ΝΙΚ. ΧΑΝΟΣ

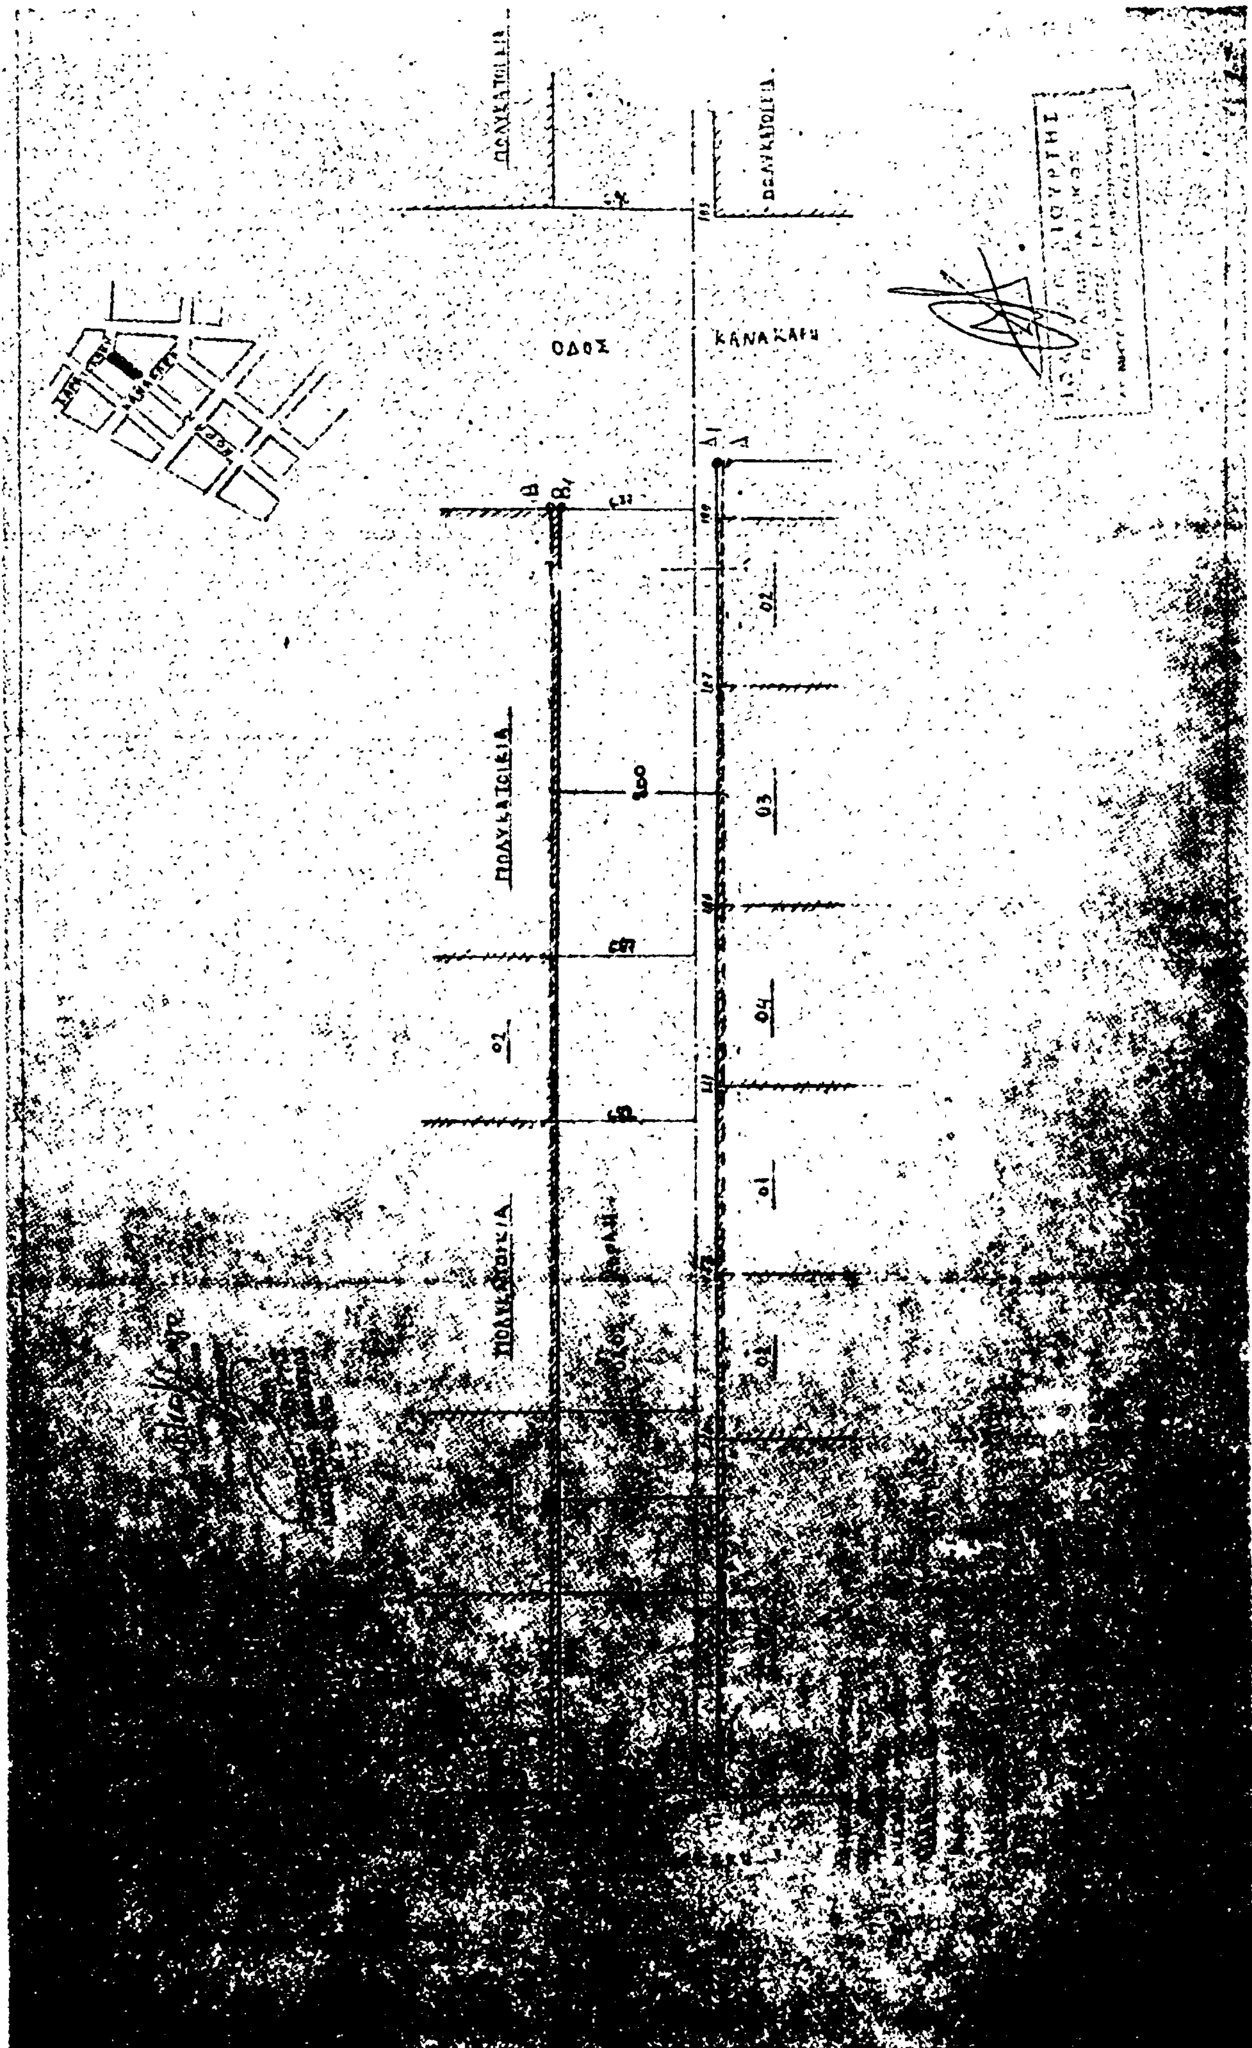
ΟΔΟΣ
ΚΑΝΑΚΑΡΗ

ΑΝΑΚΟΙΝΩΣΕΙΣ

(6)

Περὶ εἰδοποιήσεως τῆς γενομένης παρακαταθέσεως ἀποζημιώσεως λόγῳ προσκυρώσεως τμήματος οἰκοπέδου ἐν Θεσ/νίκῃ.

Διὰ τῆς ὑπ' ἀριθ. 14853/28.1.1981 πράξεως καταθέσεως γραμματίου συστάσεως παρακαταθήκης τοῦ συμ/φου Θεσσαλονίκης Ν. Κ. Δημοπούλου, ὁ Σπυρίδων Ρεΐζογλου τοῦ Ἀναστασίου, κατέθεσεν τὸ ὑπ' ἀρ. 283002/26.1.1981 Γραμμάτιον Συστάσεως παρακαταθήκης τοῦ ἐν Θεσ/νίκῃ ὑποκαταστήματος τοῦ Ταμείου Παρακαταθηκῶν καὶ Δανείων ἐκ δρχ. ὀκτακοσίων εἴκοσι δύο χιλιάδων διακοσίων πεντήκοντα (822.250) δι' ἀποζημίωσιν καθορισθεῖσαν δυν. τῆς ὑπ' ἀριθ. 79/1980 ἀποφάσεως τοῦ Μονομελοῦς Πρωτοδικείου Θεσσαλονίκης διὰ τὴν κατόπιν τῆς ὑπ' ἀριθ. 1274/1958 πράξεως τακτοποιήσεως τοῦ Π.Γ.Θ. κυρωθείσης διὰ τῆς ὑπ' ἀριθ. Τ. 47.193/58 ἀποφάσεως Νομαρχίας Θεσ/νίκης προσκύρωσιν τμήματος οἰκοπέδου ὑπὸ στοιχεῖα 14 - 15 - 16 - 17 - 14 ἐμβ. 126.50 τ.μ. φερομένου ἐν τῇ πράξει ἐπ' ὀνόματι Ἀναστασίου Ρεΐζογλου εἰς οἰκόπεδον τῶν Ἀναστασίου Ρεΐζογλου, Χρύσας συζ. Ἀναστ. Ρεΐζογλου, Ἀνδρονίκης Ἀναστ. Ρεΐζογλου, Σπυρίδωνος Ἀναστ. Ρεΐζογλου, ἀποδοτέα εἰς τοὺς κατὰ νόμον ἀναγνωρισθησομένους δικαιούχους.

Ὁ πληρεξούσιος δικηγόρος
ΚΩΝΣΤΑΝΤΙΝΟΣ ΑΘ. ΣΙΔΕΡΗΣ

(Ἀριθ. τριπλ. Δημ. Ταμ. Δικ. Εἰσπρ. Ἀθην. 5774/81)

---

(7)

Περὶ εἰδοποιήσεως τῆς γενομένης καταθέσεως τοῦ ποσοῦ τῆς ἀποζημιώσεως διὰ τὴν τακτοποίησιν οἰκοπέδου ἐν τῇ πόλει τῆς Καρδίτσης.

Διὰ τὴν δυνάμει τῆς ὑπ' ἀριθ. 383/1980 ἀποφάσεως τοῦ Μονομελοῦς Πρωτοδικείου Καρδίτσης, καταστάσης τελεσιδίκου, καθορισθεῖσαν εἰς δραχμὰς χιλίας διακοσίας (1.200) ἀνὰ τετραγωνικὸν μέτρον ὁριστικὴν τιμὴν μονάδος ἀποζημιώσεως τοῦ ἐν τῷ συνοδεύοντι τὴν ὑπ' ἀριθ. 15/1979 πρᾶξιν ἀναλογισμοῦ ὑποχρεώσεων προσκυρώσεως, τακτοποιήσεως καὶ ρυμοτομίας τῆς Διευθύνσεως Τεχνικῶν Ὑπηρεσιῶν Νομοῦ Καρδίτσης ἀπὸ 2.6.1979 τοπογραφικῷ διαγράμματι τῆς αὐτῆς Ὑπηρεσίας, εἰκονιζομένων τμημάτων οἰκοπέδου ὑπὸ τοὺς ἀριθμοὺς α) 1—2—3—4—5—6—1 ἐμβαδοῦ 97,85 τ.μ. καὶ β) 1—2—7—8—1 ἐμβαδοῦ 22.20 τ.μ. κατετέθη ὑπὸ τῶν 1) Σταυρούλας χήρας Ἀντωνίου Ἀντωνίου, τὸ γένος Βασιλείου Λιαπῆ, 2) Ὄλγας θυγατρὸς Ἀντωνίου Ἀντωνίου, τέως συζύγου Βασιλείου Μπλέτσα, 3) Ἀμαλίας συζύγου Σωκράτους Μακρῆ, τὸ γένος Ἀντωνίου Ἀντωνίου, 4) Ἀνδρέου Ἀντωνίου Ἀντωνίου, 5) Ἀποστόλου Ἀντωνίου Ἀντωνίου, 6) Δημητρίου Ἀντωνίου Ἀντωνίου, κατοίκων Καρδίτσης καὶ 7) Εὐδοξίας συζύγου Ἀποστόλου Μελέτη, τὸ γένος Ἀντωνίου Ἀντωνίου, κατοίκου Ἀθηνῶν (Γαλαξειδίου 5—Σεπόλια), εἰς τὸ ἐν Καρδίτσῃ Γραφεῖον τοῦ Ταμείου Παρακαταθηκῶν καὶ Δανείων, ὑπὲρ καὶ διὰ λογαριασμὸν τοῦ διὰ τῆς ὑπ' ἀριθ. 547/1980 ἀποφάσεως τοῦ Μονομελοῦς Πρωτοδικείου Καρδίτσης, ἀναγνωρισθέντος δικαιούχου τῆς ἀποζημιώσεως Ἑλληνικοῦ Δημοσίου, τὸ ποσὸν τῶν δραχμῶν ἑκατὸν τεσσαράκοντα τεσσάρων χιλιάδων ἑξήκοντα (144.060), ἐκδοθέντος πρὸς τοῦτο τοῦ ὑπ' ἀριθ. 22388/15.12.80 γραμματίου συστάσεως Παρακαταθήκης τοῦ ἐν Καρδίτσῃ Γραφείου τοῦ Ταμείου Παρακαταθηκῶν καὶ Δανείων, ὅπερ κατετέθη παρὰ τῷ συμβολαιογράφῳ Καρδίτσης Ἰάσονι Ἰωάν. Βελέντζα, συνταγείσης τῆς ὑπ' ἀριθ. 16094/16.12.1980 πράξεώς του, ἀντίγραφον τῆς ὁποίας ἐπεδόθη νομίμως πρὸς τὸν ἀνωτέρω δικαιοῦχον τῆς ἀποζημιώσεως ὡς προκύπτει ἐκ τῆς ὑπ' ἀριθ. 3005ε'/20.12.1980 ἐκθέσεως ἐπιδόσεως τοῦ δικαστικοῦ ἐπιμελητοῦ τῶν ἐν Ἀθήναις Πρωτοδικῶν Δημ. Παπαζαρκάδα.

Ἐν Καρδίτσῃ τῇ 26 Ἰανουαρίου 1981

Ὁ πληρεξούσιος δικηγόρος
ΑΝΑΣΤΑΣΙΟΣ ΑΛΚ. ΨΑΡΡΑΣ

(Ἀριθ. τριπλ. Α' Ταμ. Εἰσπρ. Ἀθην. 6560/81)